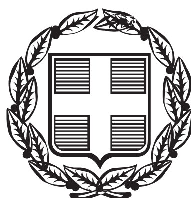


ΕΦΗΜΕΡΙΣ ΤΗΣ ΚΥΒΕΡΝΗΣΕΩΣ

ΤΗΣ ΕΛΛΗΝΙΚΗΣ ΔΗΜΟΚΡΑΤΙΑΣ

ΤΕΥΧΟΣ ΑΝΑΓΚΑΣΤΙΚΩΝ ΑΠΑΛΛΟΤΡΙΩΣΕΩΝ ΚΑΙ ΠΟΛΕΟΔΟΜΙΚΩΝ ΘΕΜΑΤΩΝ **Αρ. Φύλλου 47**

23 Μαρτίου 2015

ΠΕΡΙΕΧΟΜΕΝΑ

ΑΠΟΦΑΣΕΙΣ

Αριθμ. 87012/5570/14 (1)

Εξομοίωση χερσαίας και θαλάσσιας ζώνης με ζώνη λιμένα από τη θέση «Πλάκα» έως «Μαρίνα» στη λιμενική εγκατάσταση Μονεμβασίας.

Ο ΑΣΚΩΝ ΚΑΘΗΚΟΝΤΑ ΓΕΝΙΚΟΥ ΓΡΑΜΜΑΤΕΑ ΑΠΟΚΕΝΤΡΩΜΕΝΗΣ ΔΙΟΙΚΗΣΗΣ ΠΕΛΟΠΟΝΝΗΣΟΥ, ΔΥΤΙΚΗΣ ΕΛΛΑΔΑΣ ΚΑΙ ΙΟΝΙΟΥ

Έχοντας υπόψη:

1. Τις διατάξεις των Νόμων 2240/1994, 2307/1995, 2386/1996 και 2503/1997.

2. Τις διατάξεις του άρθρου 280 του Ν. 3852/2010 (ΦΕΚ 87/τ. Α΄/7-6-2010) «Νέα Αρχιτεκτονική της Αυτοδιοίκησης και της Αποκεντρωμένης Διοίκησης - Πρόγραμμα Καλλικράτης».

3. Τις διατάξεις του άρθρου 8 του Π.Δ. 139/2010 (ΦΕΚ 232/τ. Α΄/27-12-2010) «Οργανισμός της Αποκεντρωμένης Διοίκησης Πελοποννήσου, Δυτικής Ελλάδας και Ιονίου».

4. Τις διατάξεις του 14/19-1-1939 Β.Δ/τος (ΦΕΚ 24/τ. Α΄/ 19-1-1939) «Περί κωδικοποιήσεως των περί Λιμενικών Ταμείων κειμένων διατάξεων», όπως τροποποιήθηκε και ισχύει.

5. Τις διατάξεις του άρθρου 28 του Ν. 2971/2001 «Αιγιαλός, παραλία και άλλες διατάξεις».

6. Την αριθμ. 1028241πε/2729πε/Β0010/13-4-2005 (ΦΕΚ 547/τ. Β΄/22-4-2005) κοινή υπουργική απόφαση των Υπουργών Οικονομίας και Οικονομικών και Εμπορικής Ναυτιλίας.

7. Τις διατάξεις της παρ. 4 του άρθρ. 2 του Ν. 2575/1998 (ΦΕΚ 23/Α΄/4-2-1998) περί χρήσης και εκμετάλλευσης των χώρων που εξομοιώνονται με ζώνες λιμένων του άρθρ. 3 Ν.Δ. 444/1970 (ΦΕΚ 39/Α΄/1970) όπως αυτές ερμηνεύονται στην με αριθμ. πρωτ. 3511.91/01/98/17-3-1998 εγκύκλιο του Υ.Ε. Ναυτιλίας.

8. Το από 11-9-2014 θεωρημένο τοπογραφικό διάγραμμα για εξομοίωση χερσαίας και θαλάσσιας ζώνης με ζώνη λιμένα από τη θέση «Πλάκα» έως «Μαρίνα» της λιμενικής εγκατάστασης στη Μονεμβασία.

9. Το αριθμ. 8330/19/13/29-10-2013 έγγραφο του Λιμενικού Σταθμού Μονεμβασιάς με το οποίο γνωμοδότησε θετικά για την εξομοίωση με ζώνη λιμένα από τη θέση «Πλάκα» έως «Μαρίνα» των λιμενικών εγκαταστάσεων στη Μονεμβασιά.

10. Το αριθμ. Δ10Β 0012700/7337 ΕΞ 2014/3-10-2014 έγγραφο του Υπουργείου Οικονομικών/Γενική Γραμματεία Δημόσιας Περιουσίας/Γενική Δ/νση Δημόσιας Περιουσίας και Εθνικών Κληροδοτημάτων, με το οποίο γνωμοδότησε θετικά για την εξομοίωση χώρου σε ζώνη λιμένα των λιμενικών εγκαταστάσεων στη Μονεμβασιά από τη θέση «Πλάκα» έως «Μαρίνα».

11. Το αριθμ. 8116.2.Φ38/01/2014/2-10-2014 έγγραφο του Υπουργείου Ναυτιλίας και Αιγαίου/Γενική Γραμματεία Λιμένων, Λιμενικής Πολιτικής και Ναυτιλιακών Επενδύσεων, με το οποίο γνωμοδότησε θετικά για την εξομοίωση χώρου με ζώνη λιμένα των λιμενικών εγκαταστάσεων Μονεμβασίας.

12. Το αριθμ. 670/6-10-2014 έγγραφο του Δημοτικού Λιμενικού Ταμείου Μονεμβασίας, με το οποίο υποβλήθηκε στην υπηρεσία μας προς έγκριση η αριθμ. 61/2014 απόφαση του Διοικητικού Συμβουλίου του Δημοτικού Λιμενικού Ταμείου Μονεμβασιάς περί εξομοίωσης χερσαίας και θαλάσσιας ζώνης με ζώνη λιμένα από τη θέση «Πλάκα» έως «Μαρίνα» της λιμενικής εγκατάστασης στη Μονεμβασία.

13. Όλα τα στοιχεία του φακέλου, αποφασίζουμε:

Εγκρίνουμε την αριθμ. 61/2014 απόφαση του Διοικητικού Συμβουλίου του Δημοτικού Λιμενικού Ταμείου Μονεμβασιάς περί εξομοίωσης χερσαίας και θαλάσσιας ζώνης με ζώνη λιμένα από τη θέση «Πλάκα» έως «Μαρίνα» στη λιμενική εγκατάσταση Μονεμβασίας, όπως αυτή καθορίζεται στο από 11-9-2014 συνημμένο και θεωρημένο τοπογραφικό διάγραμμα κλίμακας 1:1000 με πράσινη συνεχή γραμμή υπό στοιχεία: Α (με συντεταγ-

μένες χ=413852.46 και ψ=4059993.98), Β, Γ, Δ, Ε, Ζ, Η, Θ, Ι, Κ, Λ, Μ, Ν, Ξ, Ο, Π, Ρ, Σ, Τ, Υ και Φ (με συντεταγμένες χ=414080.13 και ψ=4060270.13), είκοσι ένα (21) συνολικά σημείων, τα οποία εξασφαλίζονται και αποτυπώνονται στο σχεδιάγραμμα.

ΑΠΟΣΠΑΣΜΑ

Αριθμός Αποφάσεως 61/2014
Από το Πρακτικό 09/15-09-2014 συνεδρίασης του Δ.Σ. του Δημοτικού Λιμενικού Ταμείου Μονεμβασιάς.

Στη Νεάπολη σήμερα στις 15 μηνός Σεπτεμβρίου του έτους 2014 ημέρα Δευτέρα και ώρα 10:30 και στα γραφεία της Δημ. Ενότητας Βοιών του Δήμου Μονεμβασιάς στη Νεάπολη, συνεδρίασε το Δ.Σ. του Ν.Π. Δημοτικό Λιμενικό Ταμείο Μονεμβασίας, ύστερα από το αριθ. 530/11-09-2014 έγγραφη πρόσκληση του Προέδρου η οποία δόθηκε σε κάθε μέλος χωριστά σύμφωνα με τον κανονισμό διοίκησης και λειτουργίας του νομικού προσώπου, το Ν. 3463/2006 ΔΚΚ και το Ν. 3852/2010 [ΦΕΚ Α΄ 87], για το παρακάτω θέμα:

Θέμα 1ο: «Περί ενημέρωσης και λήψης νέας απόφασης για εξομοίωση ζώνης λιμένα στη Λιμενική εγκατάσταση Μονεμβασίας».

Στη συνεδρίαση επί συνόλου έντεκα μελών βρέθηκαν:

ΠΑΡΟΝΤΕΣ

1) Κουτσονικολής Χαράλαμπος- Πρόεδρος
2) Μπουτέρης Γεώργιος-Αντιπρόεδρος
3) Βατίστας Δημήτριος
4) Τσαφατίνου Κατερίνα
5) Τσάκος Πέτρος
6) Μέντης Γεώργιος
7) Μινώπετρος Αντώνιος

ΑΠΟΝΤΕΣ

1. Πριφτάκη-Χ'γρηγορίου Παναγιώτα
2. Αλειφέρη Παναγιώτα
3. Κολλιάκος Ιωάννης
4. Σαραντίτη Ειρήνη

Νομίμως κληθέντες.

Τα τακτικά μέλη με την πρόσκληση που είχαν λάβει όφειλαν σε περίπτωση απουσίας τους να ενημερώσουν τα αναπληρωματικά μέλη για τη νόμιμη αναπλήρωση τους, τα οποία όμως δεν παρευρέθησαν.

Στη συνεδρίαση ήταν παρών και ο υπάλληλος του Δήμου Κοντραφούρης Γεώργιος για την τήρηση των πρακτικών. Τα μέλη του Δημοτικού Λιμενικού Ταμείου Μονεμβασίας αφού έλαβαν υπόψη τους:

1) Το Β.Δ. 14/19-1-1939 «Περί κωδικοποιήσεως των περί Λιμενικών Ταμείων κείμενων διατάξεων».

2) Το Ν. 2575/1998 (αρθρ. 2 παρ. 4).

3) Το Ν.Δ. 444/1970.

4) Τις δ/ξεις του Ν. 2971/2001 «Αιγιαλός, παραλία και άλλες διατάξεις» σύμφωνα με τις οποίες γίνονται οι παραχωρήσεις χρήσης χερσαίων χώρων.

5) Τις δ/ξεις του Ν. 3153/2003 «Ναυτική επαγγελματική εκπαίδευση, κατάρτιση και επιμόρφωση και ρύθμιση άλλων θεμάτων αρμοδιότητας του Υπουργείου Εμπορικής Ναυτιλίας».

6) Την ΚΥΑ με αρ. 10282π.ε./2729π.ε./Β0010/13-04-2005 των Υπ. Οικ/μίας και Οικ/κών και Εμπορικής Ναυτιλίας (ΦΕΚ Β΄ 547/22-04-2005), «Καθορισμός χώρων που εξομοιώνονται με ζώνη λιμένα».

7) Το με αριθ. πρωτ. 23279/28-08-2012 αίτημα του Δήμου Μονεμβασιάς προς την Κτηματική Υπηρεσία για τη νομιμοποίηση των υφιστάμενων λιμενικών εγκαταστάσεων Τ.Κ. Μονεμβασιάς του Δήμου Μονεμβασίας.

8) Το γεγονός ότι στο χερσαίο τμήμα της εξομοιούμενης ζώνης των λιμενικών εγκαταστάσεων Μονεμβασίας δεν υπάρχουν ιδιωτικά κτήματα και κτίσματα.

9) Την εισήγηση του Προέδρου του Λιμενικού Ταμείου ο οποίος είπε: Σύμφωνα με τις δ/ξεις του Ν. 2575/1998 (άρθρο 2 παρ. 4) και του Ν.Δ. 444/1970 η χρήση χώρων που εξομοιώνονται με χερσαίες ζώνες λιμένων ανήκουν στο οικείο Λιμενικό Ταμείο. Επειδή λοιπόν στη λιμενική εγκατάσταση Μονεμβασίας δεν έχει οριοθετηθεί χερσαία ζώνη ανατέθηκε σε μηχανικό της Τεχνικής Υπηρεσίας του Δήμου Μονεμβασίας η αποτύπωση της λιμενικής εγκατάστασης συμπεριλαμβανομένου του αιγιαλού και παραλίας καθώς και τη βυθομέτρηση ανά 1 μέτρο με αποτύπωση μέχρι την ισοβαθή των 30 μέτρων και παραδόθηκε στο Δημοτικό Λιμενικό Ταμείο Μονεμβασίας. Θα πρέπει λοιπόν να προχωρήσουμε στις ενέργειες εξομοίωσης με ζώνη λιμένα της λιμενικής εγκατάστασης Μονεμβασίας από θέση «Πλάκα» έως Μαρίνα στη λιμενική εγκατάσταση Μονεμβασίας, γιατί είναι ζωτικής σημασίας για τις λιμενικές εγκαταστάσεις της περιοχής καθώς επίσης και γιατί εκτός των άλλων στη συγκεκριμένη λιμενική εγκατάσταση επιβιβάζονται και αποβιβάζονται επιβάτες από κρουαζιερόπλοια που προσεγγίζουν την περιοχή και εφαρμόζονται μέτρα ασφάλειας κατά ISPS. Η απόφαση μας θα πρέπει να είναι πλήρως τεκμηριωμένη και σαφής σε σχέση με το συνημμένο τοπογραφικό σχεδιάγραμμα. Η απόφαση αυτή θα σταλεί στο Υπουργείο Ναυτιλίας και Αιγαίου για τη σύμφωνη γνώμη και στον Γενικό Γραμματέα της Αποκεντρωμένης Διοίκησης Πελοποννήσου, Δυτ. Ελλάδος και Ιονίου, μαζί με ένα τοπογραφικό της λιμ. Εγκατάστασης Μονεμβασίας με την οριογραμμή της εξομοιούμενης ζώνης με ζώνη λιμένα, για έγκριση και δημοσίευση στο ΦΕΚ. Στη συνέχεια θα κοινοποιήσουμε το ΦΕΚ με το διάγραμμα στις αρμόδιες υπηρεσίες. Τα μέλη του Δ.Λ.Τ. Μονεμβασίας, μετά από διαλογική συζήτηση, λαμβάνοντας υπόψη τα ανωτέρω:

ΑΠΟΦΑΣΙΖΟΥΝ ΟΜΟΦΩΝΑ

- Να προχωρήσει στον καθορισμό των ορίων της εξομοιούμενης χερσαίας και θαλάσσιας ζώνης με ζώνη λιμένα από θέση «Πλάκα» έως Μαρίνα στη λιμενική εγκατάσταση Μονεμβασίας, όπως φαίνεται στο από Σεπτεμβρίου 2014 τοπογραφικό διάγραμμα κλίμακας 1:1000, το οποίο συνέταξε ο Πολ. Δομικών Έργων Παρασκευάς Σταθάκης και που θεωρήθηκε αρμοδίως την 11/09/2014 από τον Προϊστάμενο της Τεχνικής Υπηρεσίας του Δήμου Μονεμβασίας Γεώργιο Μαζαράκη-Πολ. Μηχ. Τ.Ε., για λογαριασμό του Δημοτικού Λιμενικού Ταμείου Μονεμβασίας και φαίνεται με πράσινη συνεχή γραμμή αρχής γενομένης από το σημείο Α με συντεταγμένες (χ=413852.46 και ψ=4059993.98) - συνεχίζοντας τα σημεία Β-Γ-Δ-Ε-Ζ-Η-Θ-Ι-Κ-Λ-Μ-Ν-Ξ-Ο-Π-Ρ-Σ-Τ-Υ και καταλήγοντας στο σημείο -Φ- με συντεταγμένες (χ=414080.13 και ψ=4060270.13), είκοσι ένα (21) συνολικά σημείων.

- Η παρούσα πράξη, μαζί με το από Σεπτεμβρίου 2014 τοπογραφικό διάγραμμα, να σταλεί αρμοδίως στο Υπουργείο Ναυτιλίας και Αιγαίου και στο Υπουργείο Οικονομικών για τη σύμφωνη γνώμη και στο Γενικό Γραμματέα της Αποκεντρωμένης Διοίκησης Πελοποννήσου, Δυτ. Ελλάδος και Ιονίου, για έγκριση και δημοσίευσή της σε ΦΕΚ.


Η απόφαση αυτή έλαβε α/α 61/2014.
Για το παραπάνω θέμα συντάχθηκε το παρόν πρακτικό και υπογράφεται ως εξής:


Ο Πρόεδρος	Ο Γραμματέας	Τα Μέλη
ΧΑΡΑΛΑΜΠΟΣ ΚΟΥΤΣΟΝΙΚΟΛΗΣ	ΓΕΩΡΓΙΟΣ ΚΟΝΤΡΑΦΟΥΡΗΣ	ΓΕΩΡΓΙΟΣ ΜΠΟΥΤΕΡΗΣ ΔΗΜΗΤΡΙΟΣ ΒΑΤΙΣΤΑΣ ΚΑΤΕΡΙΝΑ ΤΣΑΦΑΤΙΝΟΥ ΠΕΤΡΟΣ ΤΣΑΚΟΣ ΓΕΩΡΓΙΟΣ ΜΕΝΤΗΣ ΑΝΤΩΝΙΟΣ ΜΙΝΩΠΕΤΡΟΣ

Η απόφαση αυτή μαζί με την εγκρινόμενη 61/2014 απόφαση του Διοικητικού Συμβουλίου του Δημοτικού Λιμενικού Ταμείου Μονεμβασιάς και το από 11-9-2014 θεωρημένο Τοπογραφικό Διάγραμμα να δημοσιευθούν στην Εφημερίδα της Κυβερνήσεως.

Τρίπολη, 19 Φεβρουαρίου 2015

Ο Ασκών καθήκοντα Γενικού Γραμματέα
Αποκεντρωμένης Διοίκησης
ΔΙΟΝΥΣΙΟΣ ΠΑΝΑΓΙΩΤΟΠΟΥΛΟΣ

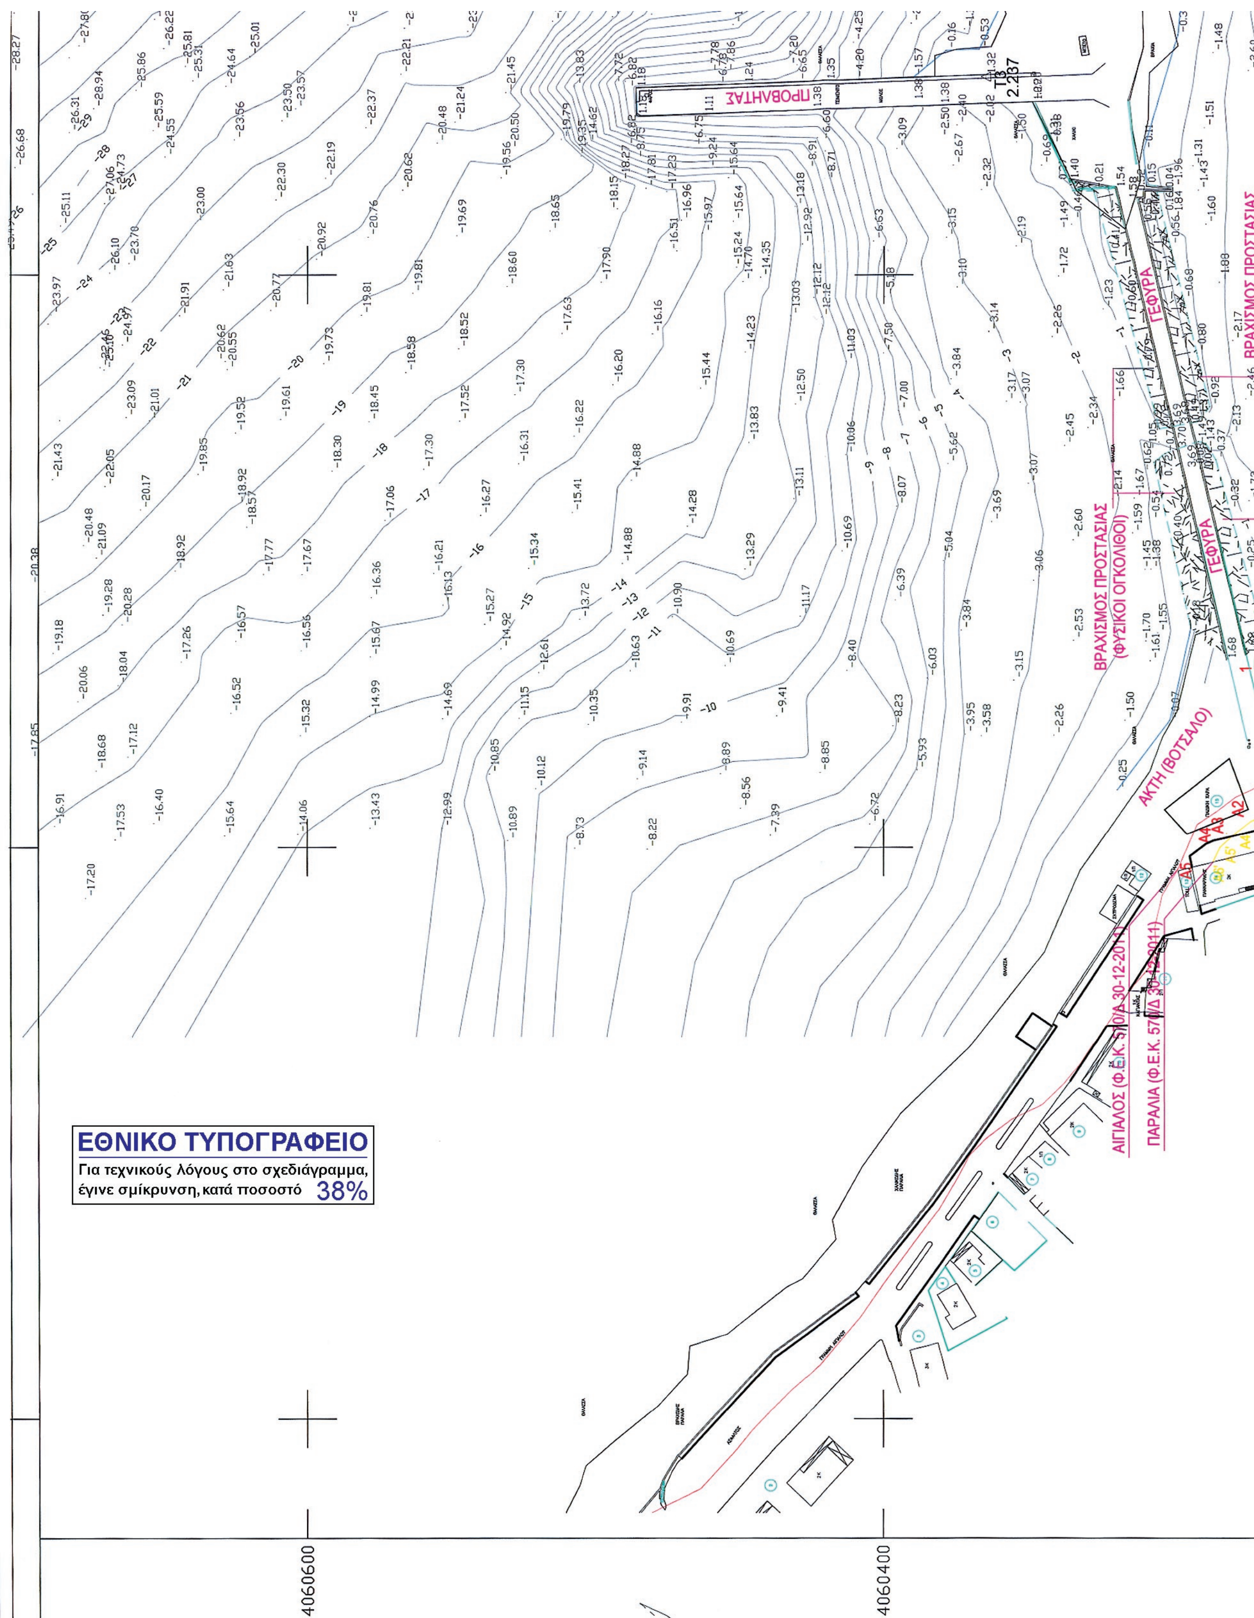
ΕΘΝΙΚΟ ΤΥΠΟΓΡΑΦΕΙΟ
Για τεχνικούς λόγους στο σχεδιάγραμμα, έγινε σμίκρυνση, κατά ποσοστό 38%
ΠΡΟΒΛΗΤΑ
ΒΡΑΧΙΣΜΟΣ ΠΡΟΣΤΑΣΙΑΣ
ΒΡΑΧΙΣΜΟΣ ΠΡΟΣΤΑΣΙΑΣ (ΦΥΣΙΚΟΙ ΟΓΚΟΛΙΘΟΙ)
ΓΕΦΥΡΑ
ΑΚΤΗ (ΒΟΤΣΑΛΟ)
4060600
4060400

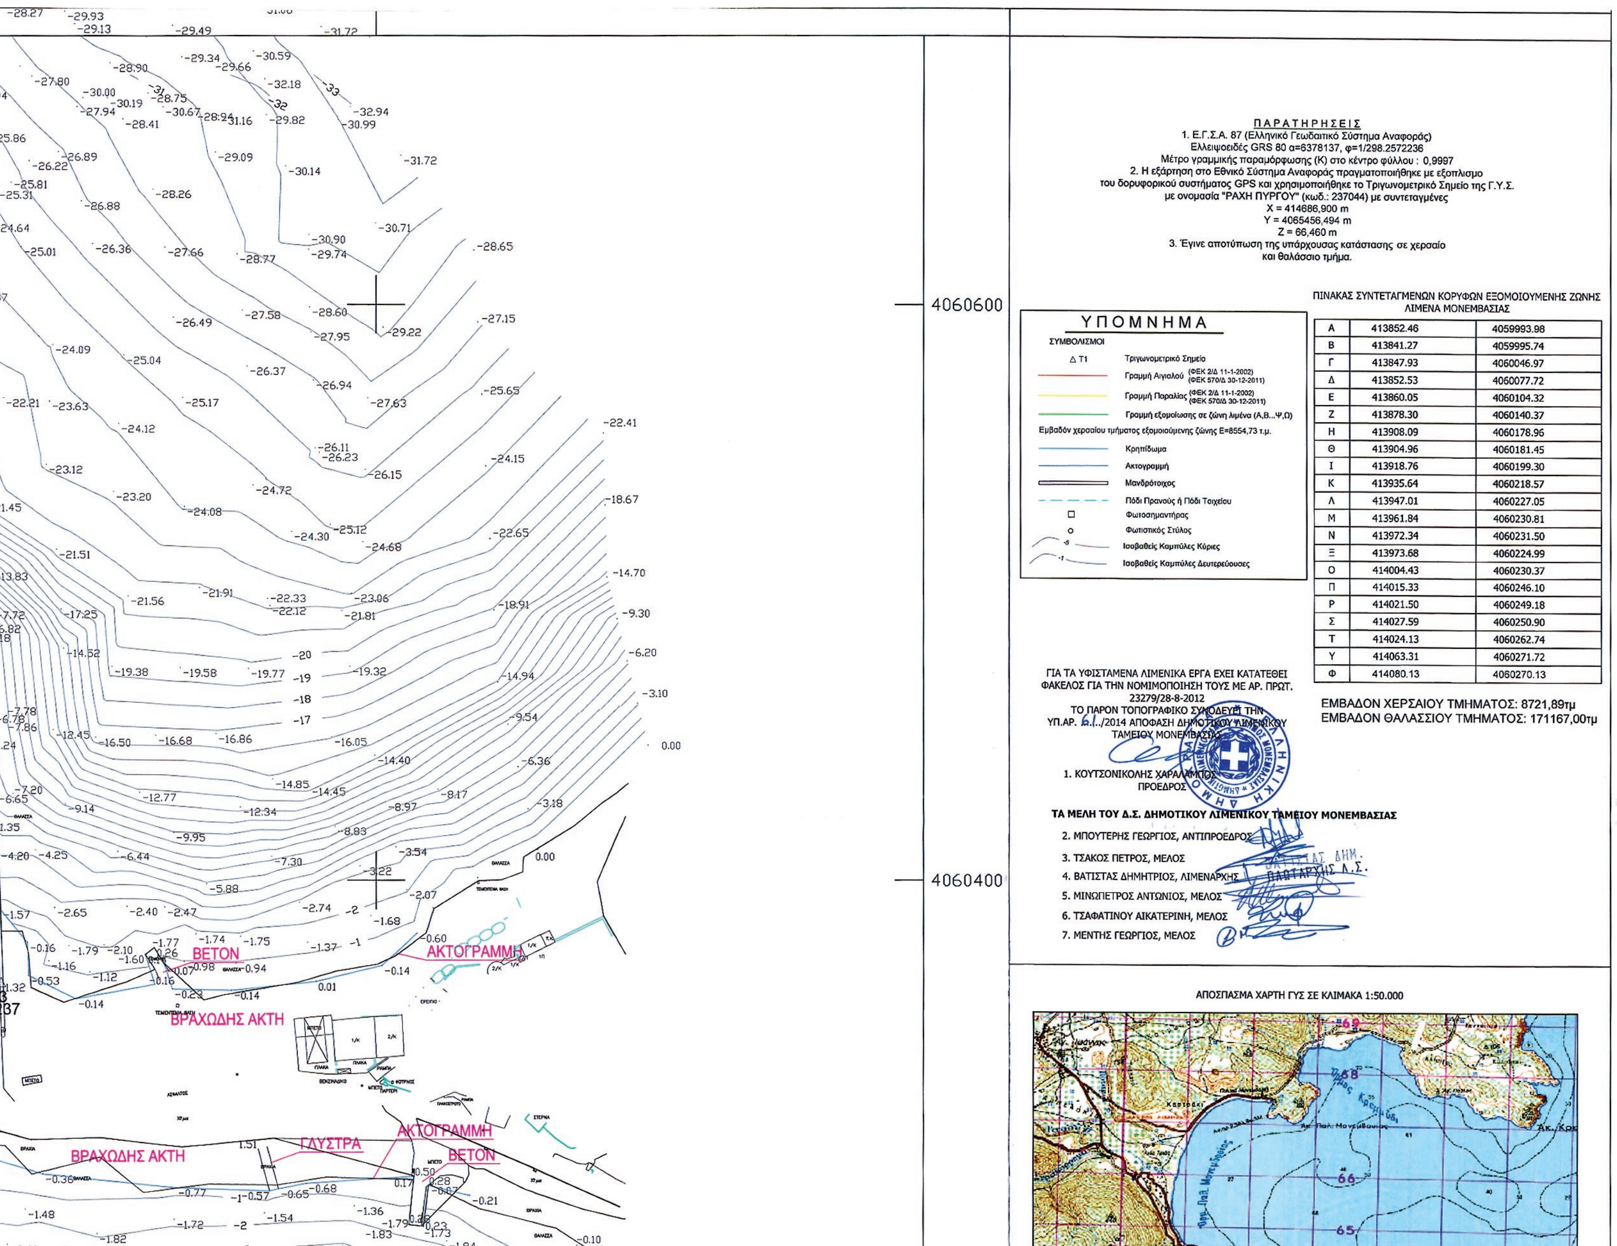

ΠΑΡΑΤΗΡΗΣΕΙΣ

1. Ε.Γ.Σ.Α. 87 (Ελληνικό Γεωδαιτικό Σύστημα Αναφοράς)
Ελλειψοειδές GRS 80 α=6378137, φ=1/298.2572236
Μέτρο γραμμικής παραμόρφωσης (Κ) στο κέντρο φύλλου : 0,9997
2. Η εξάρτηση στο Εθνικό Σύστημα Αναφοράς πραγματοποιήθηκε με εξοπλισμό του δορυφορικού συστήματος GPS και χρησιμοποιήθηκε το Τριγωνομετρικό Σημείο της Γ.Υ.Σ. με ονομασία "ΡΑΧΗ ΠΥΡΓΟΥ" (κωδ.: 237044) με συντεταγμένες
X = 414686,900 m
Y = 4065456,494 m
Z = 66,460 m
3. Έγινε αποτύπωση της υπάρχουσας κατάστασης σε χερσαίο και θαλάσσιο τμήμα.

ΥΠΟΜΝΗΜΑ

ΣΥΜΒΟΛΙΣΜΟΙ

- Δ Τ1 — Τριγωνομετρικό Σημείο
- Γραμμή Αιγιαλού (ΦΕΚ 2/Δ 11-1-2002) (ΦΕΚ 570/Δ 30-12-2011)
- Γραμμή Παραλίας (ΦΕΚ 2/Δ 11-1-2002) (ΦΕΚ 570/Δ 30-12-2011)
- Γραμμή εξομοίωσης σε ζώνη λιμένα (Α,Β...Ψ,Ω)

Εμβαδόν χερσαίου τμήματος εξομοιούμενης ζώνης Ε=8554,73 τ.μ.

- Κρηπίδωμα
- Ακτογραμμή
- Μανδρότοιχος
- Πόδι Πρανούς ή Πόδι Τοιχείου
- Φωτοσημαντήρας
- Φωτιστικός Στύλος
- Ισοβαθείς Καμπύλες Κύριες
- Ισοβαθείς Καμπύλες Δευτερεύουσες

ΠΙΝΑΚΑΣ ΣΥΝΤΕΤΑΓΜΕΝΩΝ ΚΟΡΥΦΩΝ ΕΞΟΜΟΙΟΥΜΕΝΗΣ ΖΩΝΗΣ ΛΙΜΕΝΑ ΜΟΝΕΜΒΑΣΙΑΣ

Α	413852.46	4059993.98
Β	413841.27	4059995.74
Γ	413847.93	4060046.97
Δ	413852.53	4060077.72
Ε	413860.05	4060104.32
Ζ	413878.30	4060140.37
Η	413908.09	4060178.96
Θ	413904.96	4060181.45
Ι	413918.76	4060199.30
Κ	413935.64	4060218.57
Λ	413947.01	4060227.05
Μ	413961.84	4060230.81
Ν	413972.34	4060231.50
Ξ	413973.68	4060224.99
Ο	414004.43	4060230.37
Π	414015.33	4060246.10
Ρ	414021.50	4060249.18
Σ	414027.59	4060250.90
Τ	414024.13	4060262.74
Υ	414063.31	4060271.72
Φ	414080.13	4060270.13

ΕΜΒΑΔΟΝ ΧΕΡΣΑΙΟΥ ΤΜΗΜΑΤΟΣ: 8721,89τμ
ΕΜΒΑΔΟΝ ΘΑΛΑΣΣΙΟΥ ΤΜΗΜΑΤΟΣ: 171167,00τμ


ΓΙΑ ΤΑ ΥΦΙΣΤΑΜΕΝΑ ΛΙΜΕΝΙΚΑ ΕΡΓΑ ΕΧΕΙ ΚΑΤΑΤΕΘΕΙ ΦΑΚΕΛΟΣ ΓΙΑ ΤΗΝ ΝΟΜΙΜΟΠΟΙΗΣΗ ΤΟΥΣ ΜΕ ΑΡ. ΠΡΩΤ. 23279/28-8-2012
ΤΟ ΠΑΡΟΝ ΤΟΠΟΓΡΑΦΙΚΟ ΣΥΝΟΔΕΥΕΙ ΤΗΝ ΥΠ.ΑΡ. 61/2014 ΑΠΟΦΑΣΗ ΔΗΜΟΤΙΚΟΥ ΛΙΜΕΝΙΚΟΥ ΤΑΜΕΙΟΥ ΜΟΝΕΜΒΑΣΙΑΣ


1. ΚΟΥΤΣΟΝΙΚΟΛΗΣ ΧΑΡΑΛΑΜΠΟΣ
ΠΡΟΕΔΡΟΣ

ΤΑ ΜΕΛΗ ΤΟΥ Δ.Σ. ΔΗΜΟΤΙΚΟΥ ΛΙΜΕΝΙΚΟΥ ΤΑΜΕΙΟΥ ΜΟΝΕΜΒΑΣΙΑΣ

2. ΜΠΟΥΤΕΡΗΣ ΓΕΩΡΓΙΟΣ, ΑΝΤΙΠΡΟΕΔΡΟΣ
3. ΤΣΑΚΟΣ ΠΕΤΡΟΣ, ΜΕΛΟΣ
4. ΒΑΤΙΣΤΑΣ ΔΗΜΗΤΡΙΟΣ, ΛΙΜΕΝΑΡΧΗΣ
5. ΜΙΝΩΠΕΤΡΟΣ ΑΝΤΩΝΙΟΣ, ΜΕΛΟΣ
6. ΤΣΑΦΑΤΙΝΟΥ ΑΙΚΑΤΕΡΙΝΗ, ΜΕΛΟΣ
7. ΜΕΝΤΗΣ ΓΕΩΡΓΙΟΣ, ΜΕΛΟΣ

ΒΑΤΙΣΤΑΣ ΔΗΜ.
ΠΛΩΤΑΡΧΗΣ Λ.Σ.

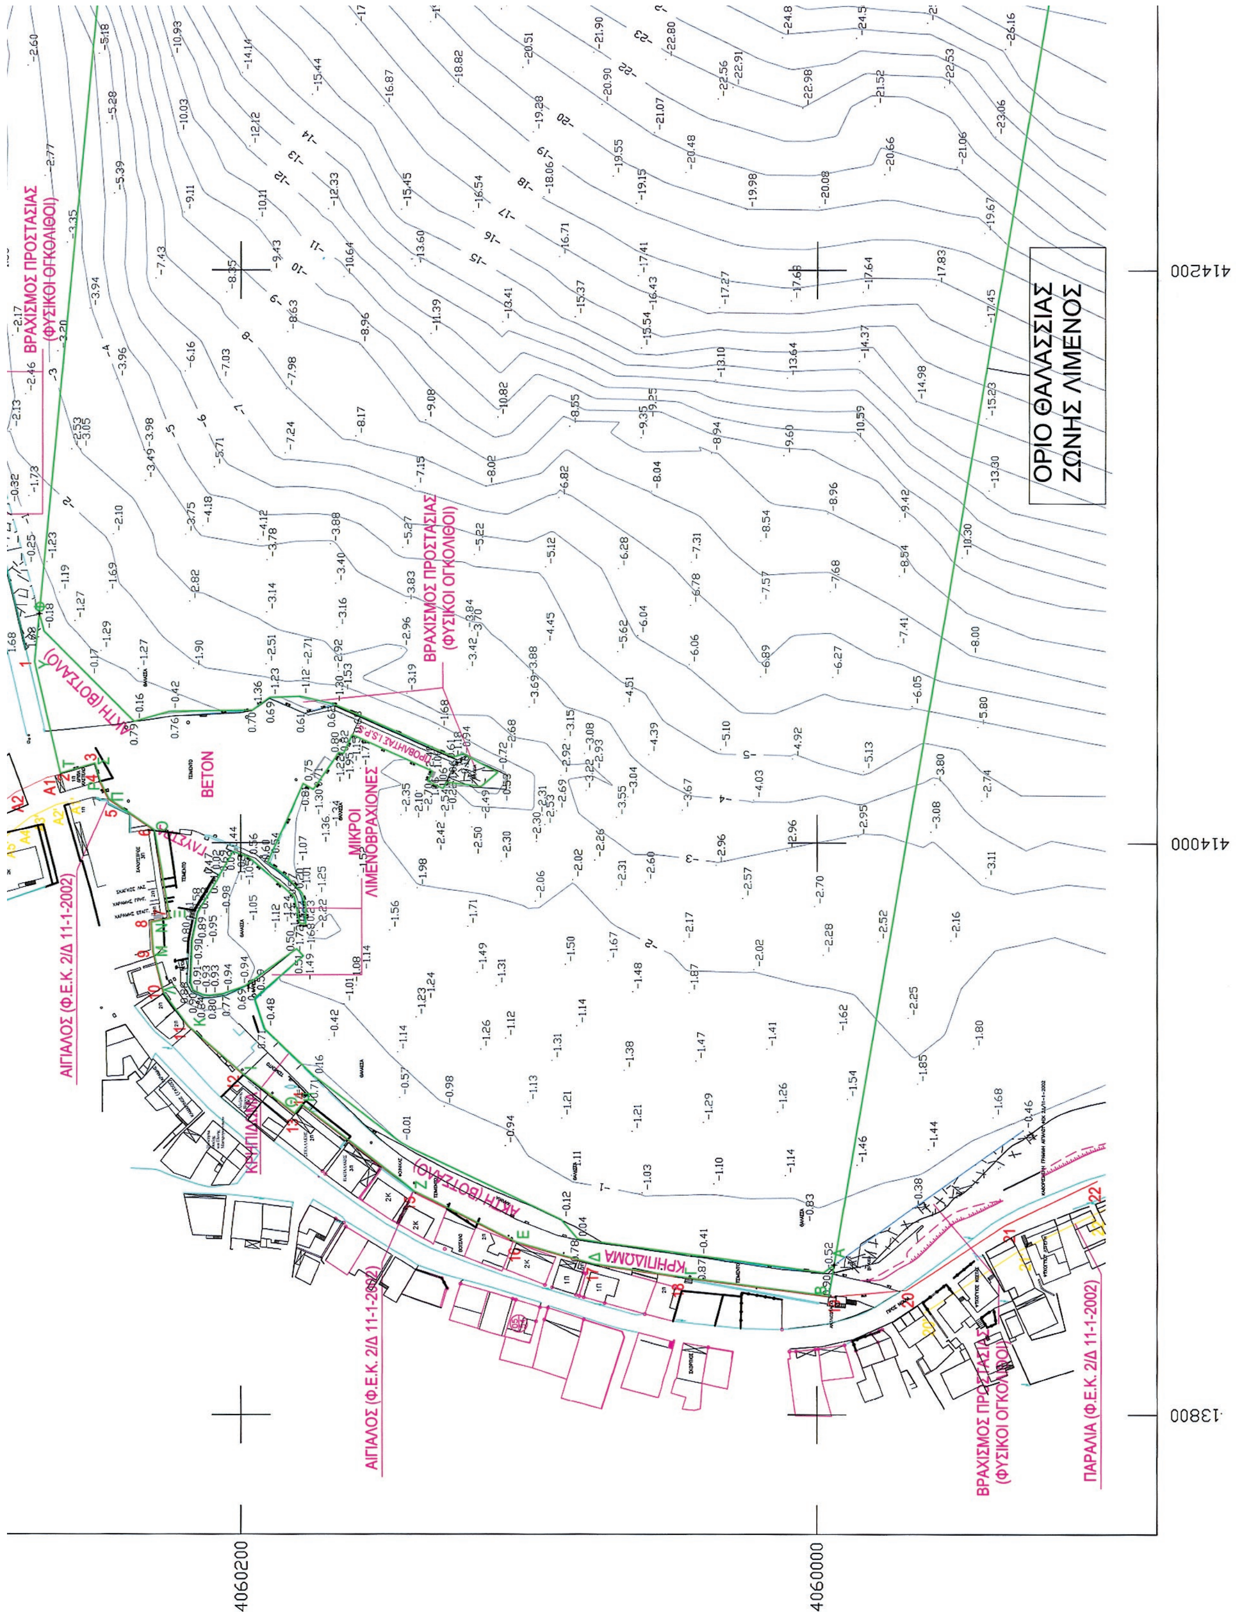

ΟΡΙΟ ΘΑΛΑΣΣΙΑΣ
ΖΩΝΗΣ ΛΙΜΕΝΟΣ
ΒΡΑΧΙΣΜΟΣ ΠΡΟΣΤΑΣΙΑΣ
(ΦΥΣΙΚΟΙ ΟΓΚΟΛΙΘΟΙ)
ΑΚΤΗ (ΒΟΤΣΑΛΟ)
ΜΠΕΤΟΝ
ΜΙΚΡΟΙ
ΛΙΜΕΝΟΒΡΑΧΙΟΝΕΣ
ΑΙΓΙΑΛΟΣ (Φ.Ε.Κ. 2/Δ 11-1-2002)
ΚΡΗΠΙΔΩΜΑ
ΠΑΡΑΛΙΑ (Φ.Ε.Κ. 2/Δ 11-1-2002)
414200
414000
413800
4060200
4060000

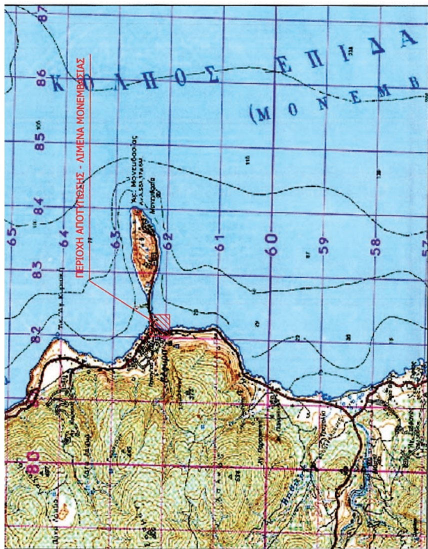

ΕΛΛΗΝΙΚΗ ΔΗΜΟΚΡΑΤΙΑ
ΝΟΜΟΣ ΛΑΚΩΝΙΑΣ
ΔΗΜΟΣ ΜΟΝΕΜΒΑΣΙΑΣ

ΕΡΓΟ	ΛΙΜΕΝΑΣ ΜΟΝΕΜΒΑΣΙΑΣ ΤΟΥ ΔΗΜΟΥ ΜΟΝΕΜΒΑΣΙΑΣ	
ΘΕΣΗ	"ΠΛΑΚΑ ΕΩΣ ΜΑΡΙΝΑ" ΤΟΠΙΚΗΣ ΚΟΙΝΟΤΗΤΑΣ ΜΟΝΕΜΒΑΣΙΑΣ, Δ.Ε. ΜΟΝΕΜΒΑΣΙΑΣ	
ΜΕΛΕΤΗΤΗΣ	Δ/ΝΣΗ ΤΕΧΝΙΚΩΝ ΥΠΗΡΕΣΙΩΝ ΔΟΜΗΣΗΣ ΚΑΙ ΠΕΡΙΒΑΛΛΟΝΤΟΣ ΤΜΗΜΑ ΜΕΛΕΤΩΝ ΚΑΙ ΕΡΓΩΝ	
ΜΕΛΕΤΗ	ΤΟΠΟΓΡΑΦΙΚΗ	ΑΡΙΘΜΟΣ ΣΧΕΔΙΟΥ
ΘΕΜΑ ΣΧΕΔΙΟΥ	ΤΟΠΟΓΡΑΦΙΚΟ ΔΙΑΓΡΑΜΜΑ ΟΡΙΟΘΕΤΗΣΗΣ ΧΩΡΟΥ ΕΞΟΜΟΙΟΥΜΕΝΟΥ ΜΕ ΖΩΝΗ ΛΙΜΕΝΑ	T-01
ΧΡΟΝΟΣ ΜΕΛΕΤΗΣ	ΣΕΠΤΕΜΒΡΙΟΣ 2014	ΚΛΙΜΑΚΑ 1:1000

	ΟΝΟΜΑΤΕΠΩΝΥΜΟ	ΗΜΕΡΟΜΗΝΙΑ	ΥΠΟΓΡΑΦΗ
ΣΥΝΤΑΧΘΗΚΕ	ΣΤΑΘΑΚΗΣ ΠΑΡΑΣΚΕΥΑΣ ΠΟΛ.ΔΟΜ. ΕΡΓΩΝ Τ.Ε.	11/09/2014	
ΕΛΕΓΧΘΗΚΕ	ΠΑΤΣΑ ΣΟΦΙΑ ΜΗΧ. ΟΡΥΚΤΩΝ ΠΟΡΩΝ	11/09/2014	
ΘΕΩΡΗΘΗΚΕ	ΜΑΖΑΡΑΚΗΣ ΓΕΩΡΓΙΟΣ ΠΟΛ. ΜΗΧ/ΚΟΣ Τ.Ε.	11/09/2014	

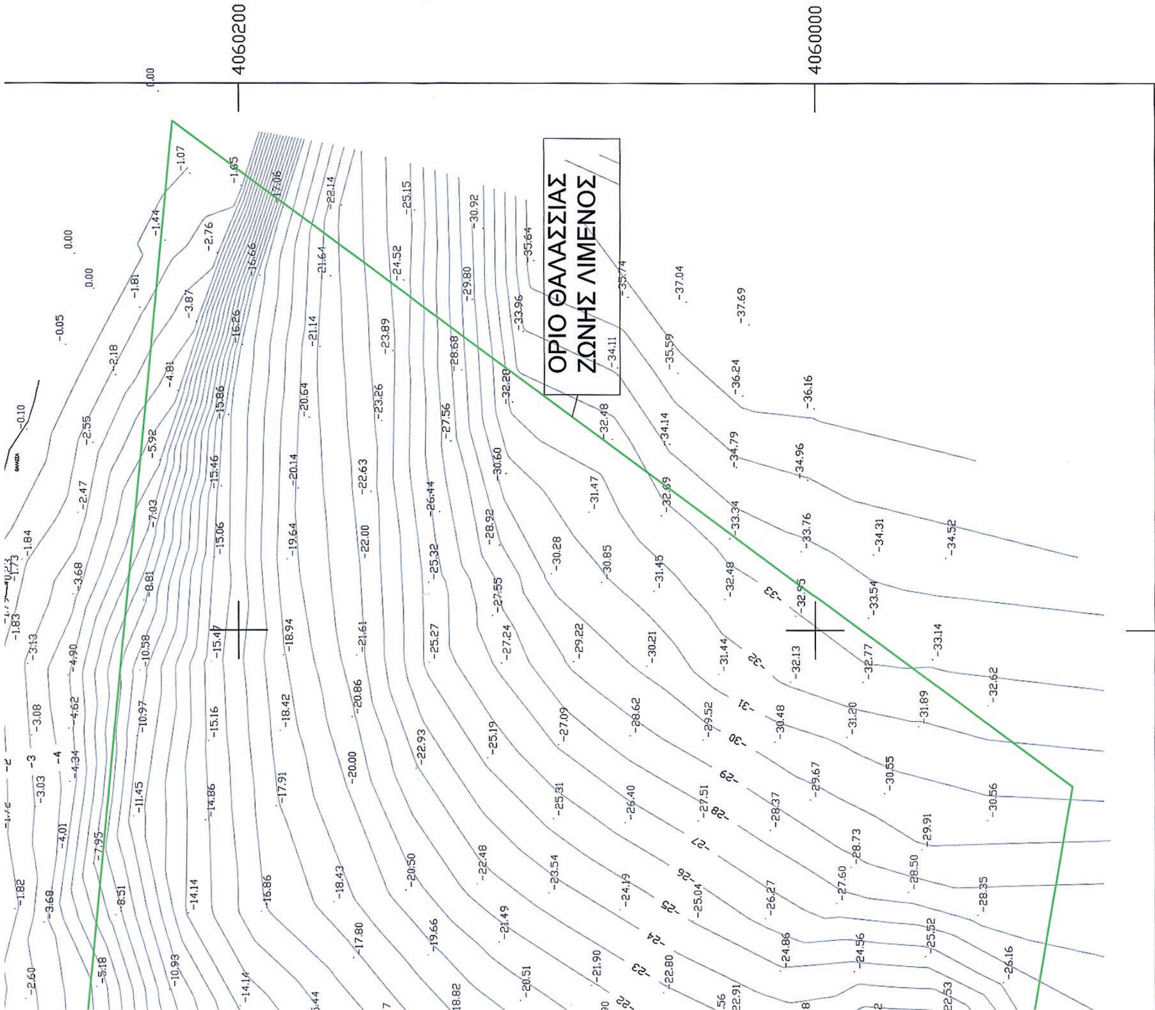

ΔΙΟΡΘΩΣΕΙΣ ΣΦΑΛΜΑΤΩΝ

(2)

Στην ΥΠΠΟΑ/ΓΔΑΜΤΕ/ΔΝΣΑΚ/57233/22367/1375/ 4-09-2013 απόφαση του Υπουργού Πολιτισμού και Αθλητικού που δημοσιεύθηκε στο ΦΕΚ 342 (τ. Α.Α.Π.) στη σελίδα 4259 στην Α΄ στήλη, στον 18 στίχο εκ των κάτω διορθώνεται:

το εσφαλμένο: «Αριθμ. ΥΠΠΟΑ/ΓΔΑΜΤΕ/ΔΝΣΑΚ/57233/ 22367/1375»

στο ορθό: «Αριθμ. ΥΠΠΟΑ/ΓΔΑΜΤΕ/ΔΝΣΑΚ/157233/ 22367/1375».

(Από το Υπουργείο Πολιτισμού, Παιδείας και Θρησκευμάτων)



ΑΠΟ ΤΟ ΕΘΝΙΚΟ ΤΥΠΟΓΡΑΦΕΙΟ

ΚΑΠΟΔΙΣΤΡΙΟΥ 34 * ΑΘΗΝΑ 104 32 * ΤΗΛ. 210 52 79 000 * FAX 210 52 21 004